



BY BROSH

לואי מרשל 2-4 תל אביב | פנטהאוז


קומות 8+גג

דירה מס' 42

שטח הדירה: כ-269 מ"ר

שטח המרפסות: כ-12+32+39 מ"ר

שטח מרפסת הגג: כ-125 מ"ר

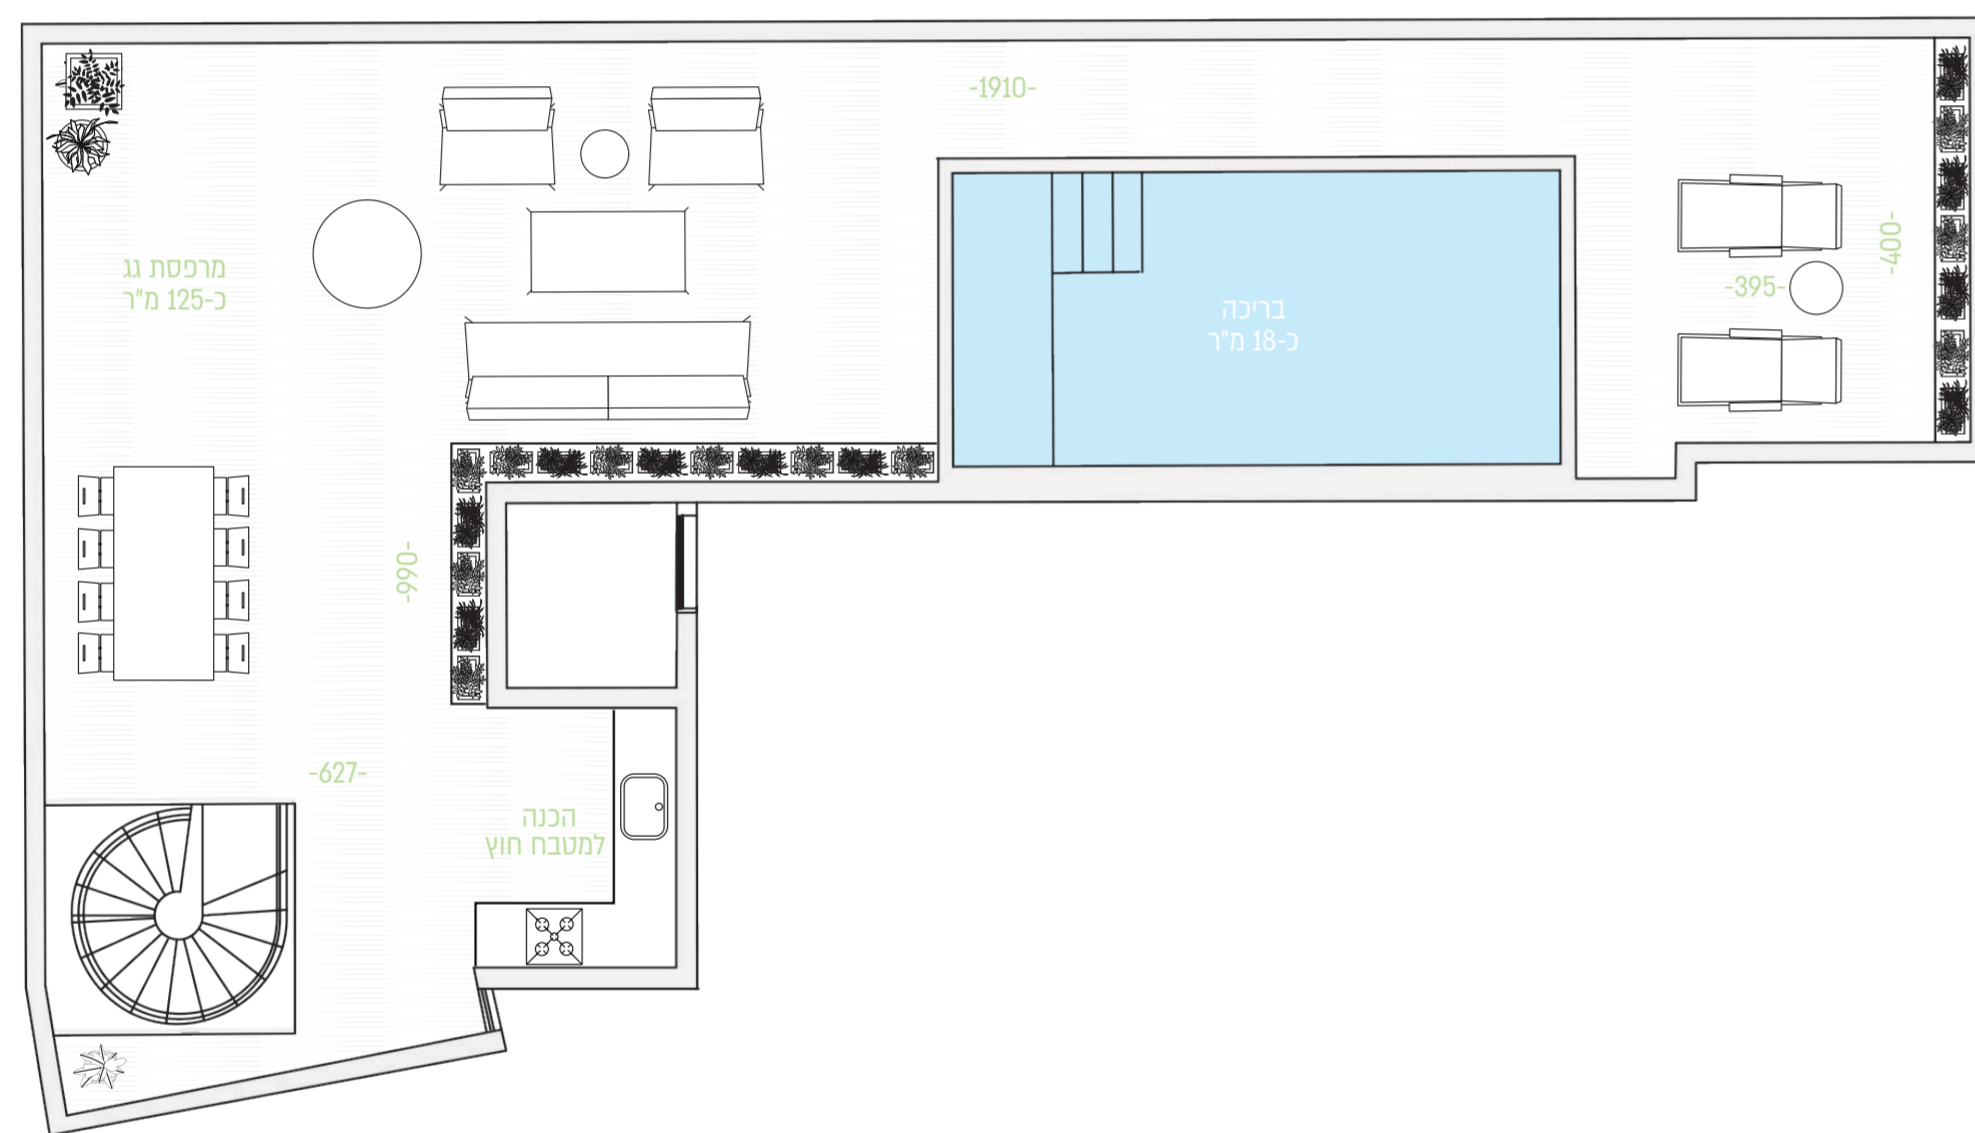

כל המוצג בתוכנית זו לרבות נתונים, אביזרים ומידות, הינו לצורכי המחשה בלבד. מובהר בזאת כי הנתונים, האביזרים והמידות שיפורטו בתוכנית המכר ובמפרט הטכני המצורפים להסכם המכר החתום, יחייבו את החברה. ט.ל.ח.

