



BY BROSH

לואי מרשל 2-4 תל אביב | פנטהאוז

קומת גג

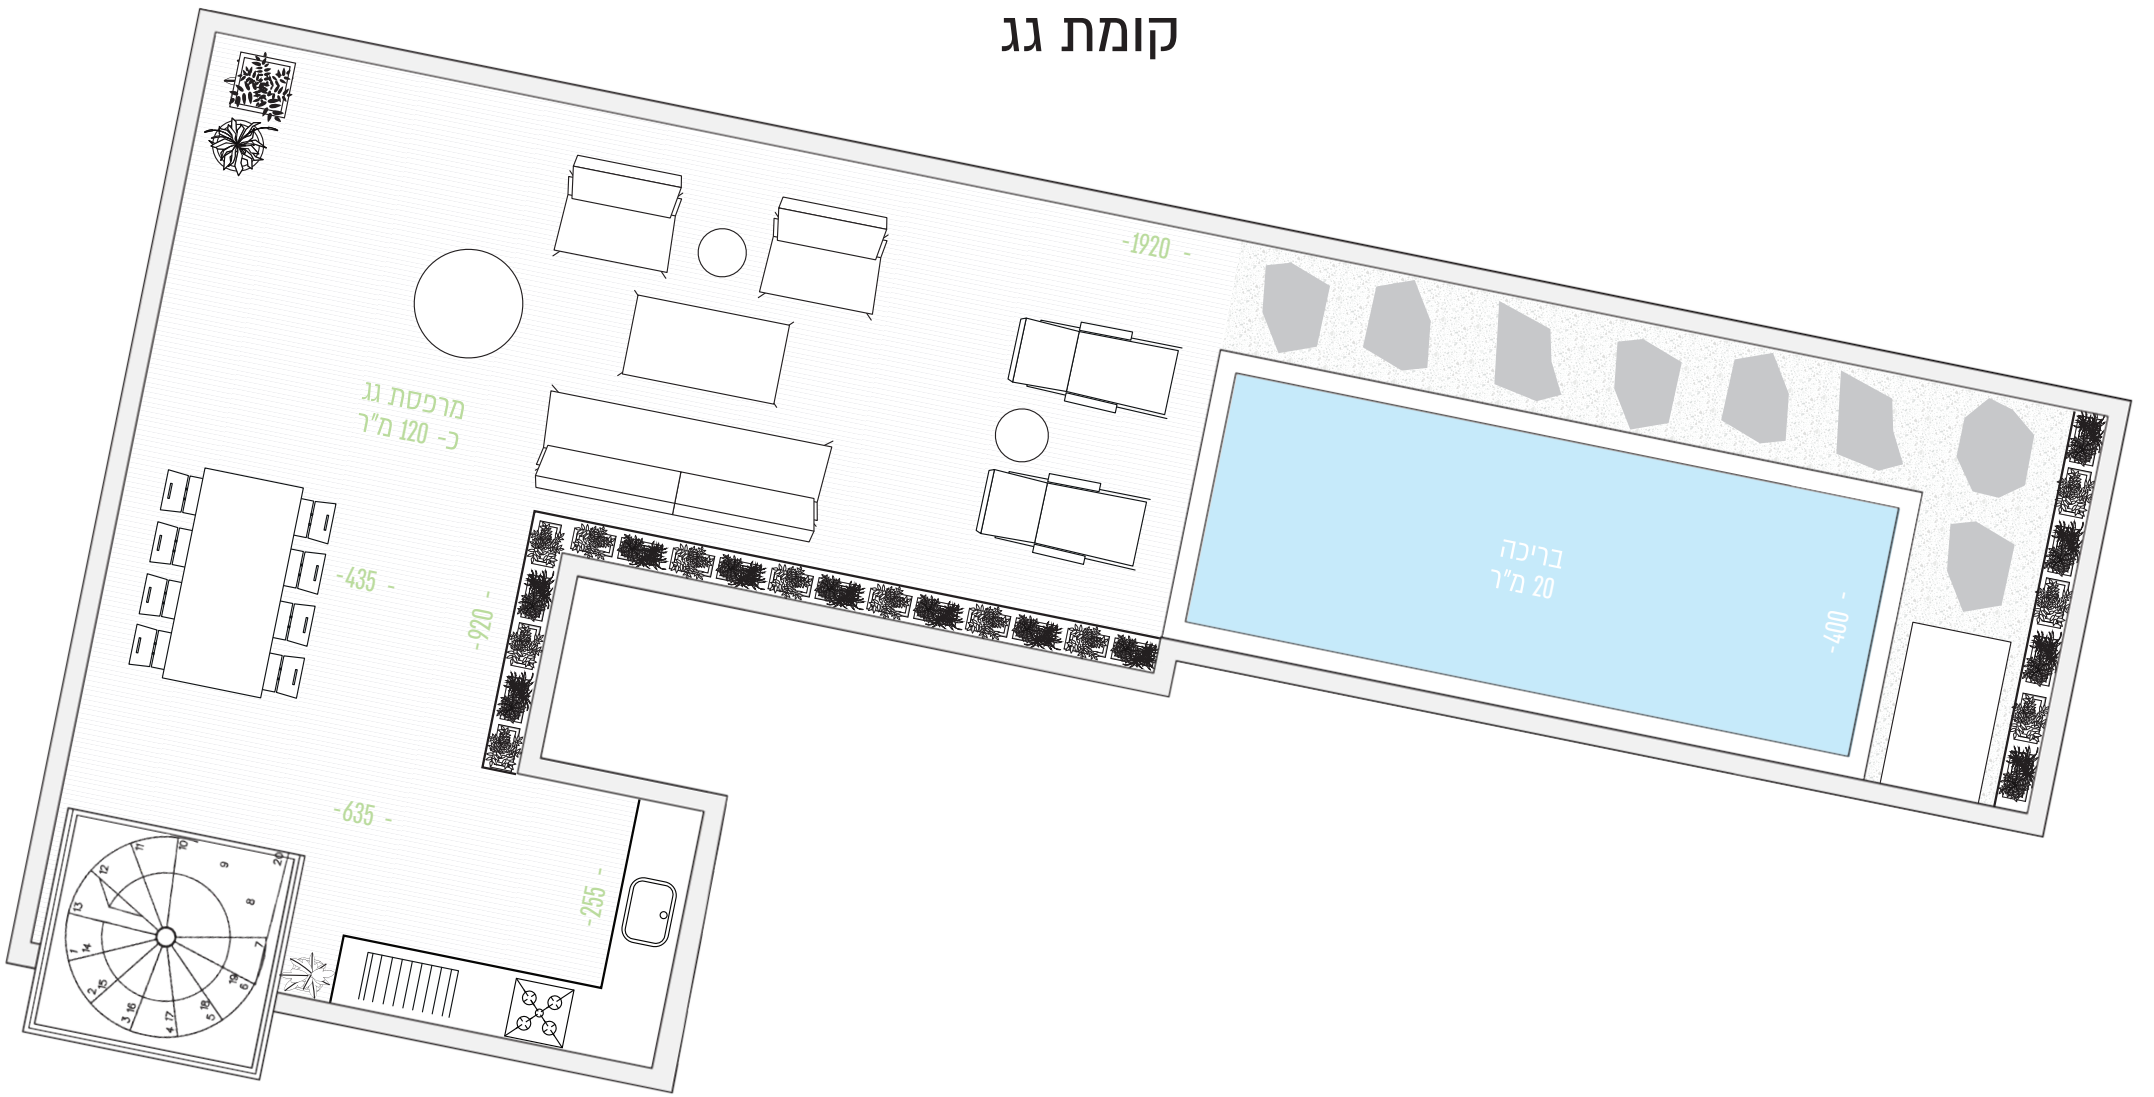

קומה 8

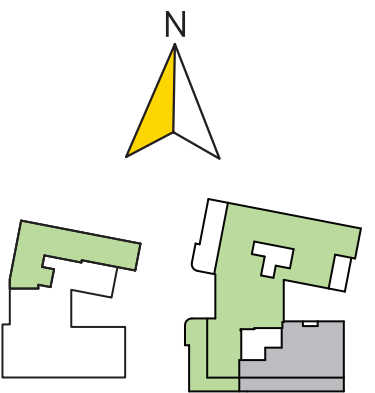

כל המוצג בתוכנית זו לרבות נתונים, אביזרים ומידות, הינו לצורכי המחשה בלבד. מובהר בזאת כי הנתונים, האביזרים והמידות שיפורטו בתוכניות המכר ובמפרט הטכני המצורפים להסכם המכר החתום, יחייבו את החברה. ט.ל.ח.

ת"א	לואי מרשל	2-4
BY BROSH		